

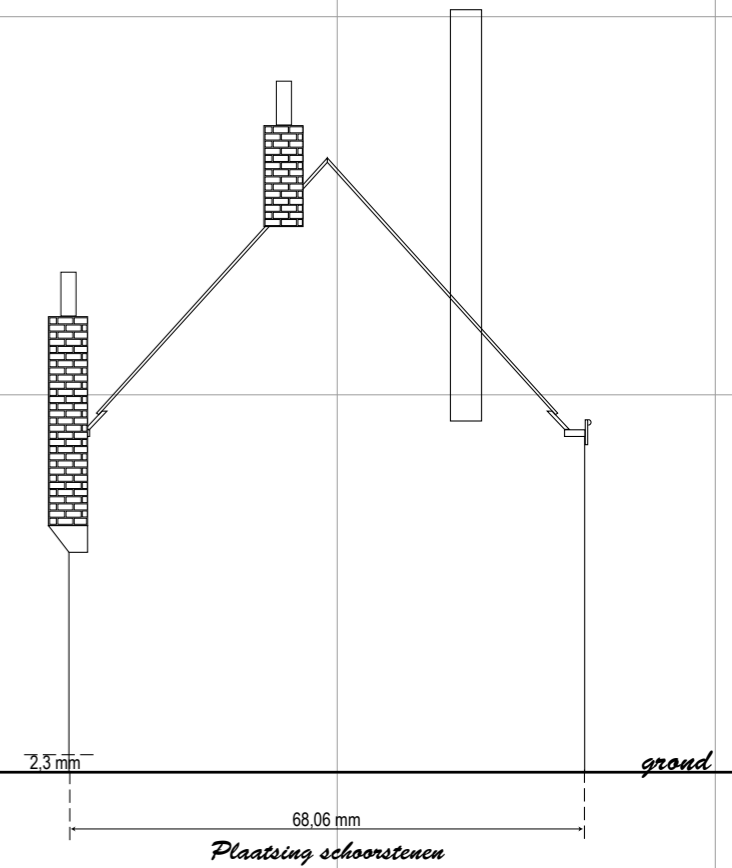
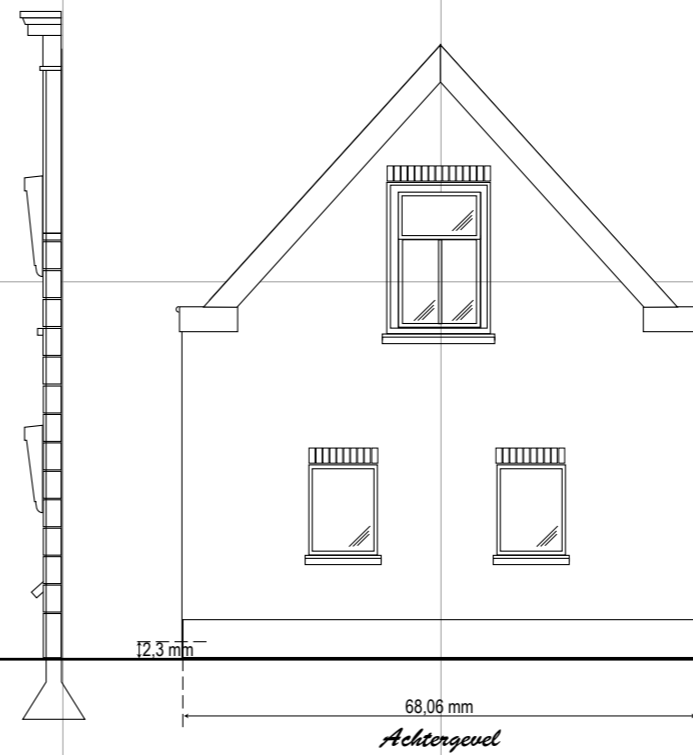
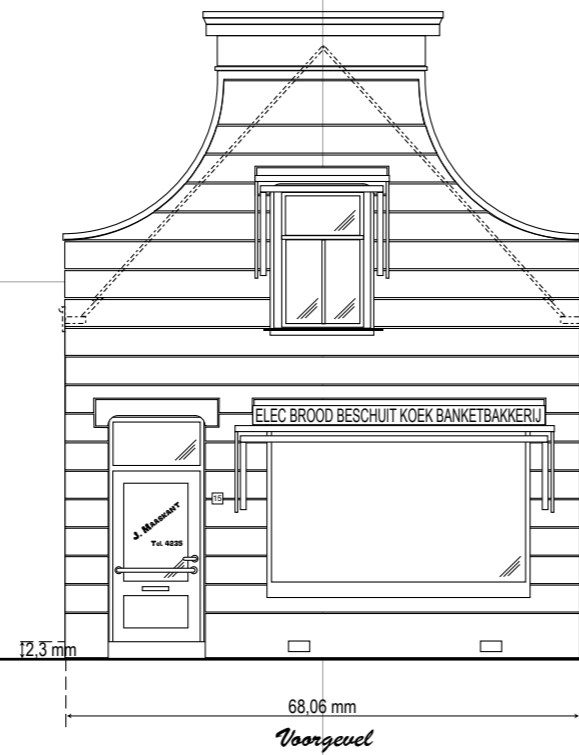



*De Bakkerij*  
*Schaal 1:87 (spoor 740)*

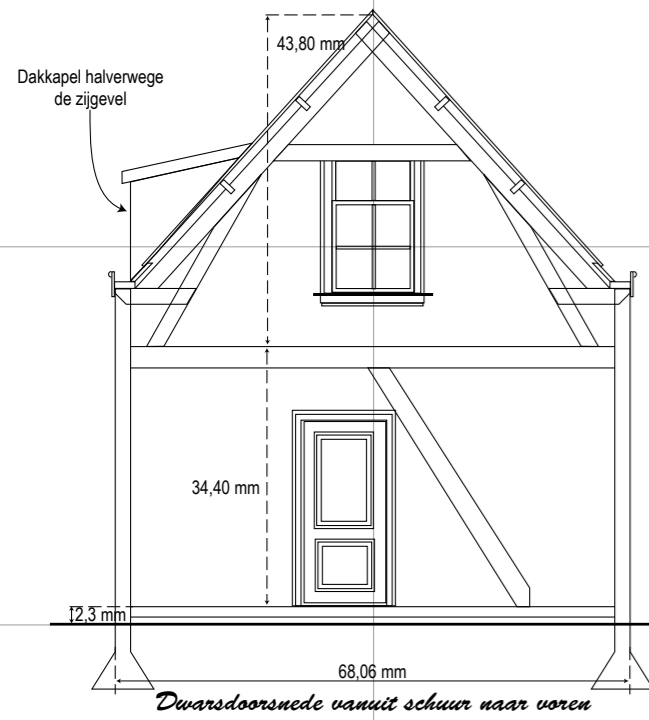

*De Bakkerij*  
*Schaal 1:87 (spoor 740)*

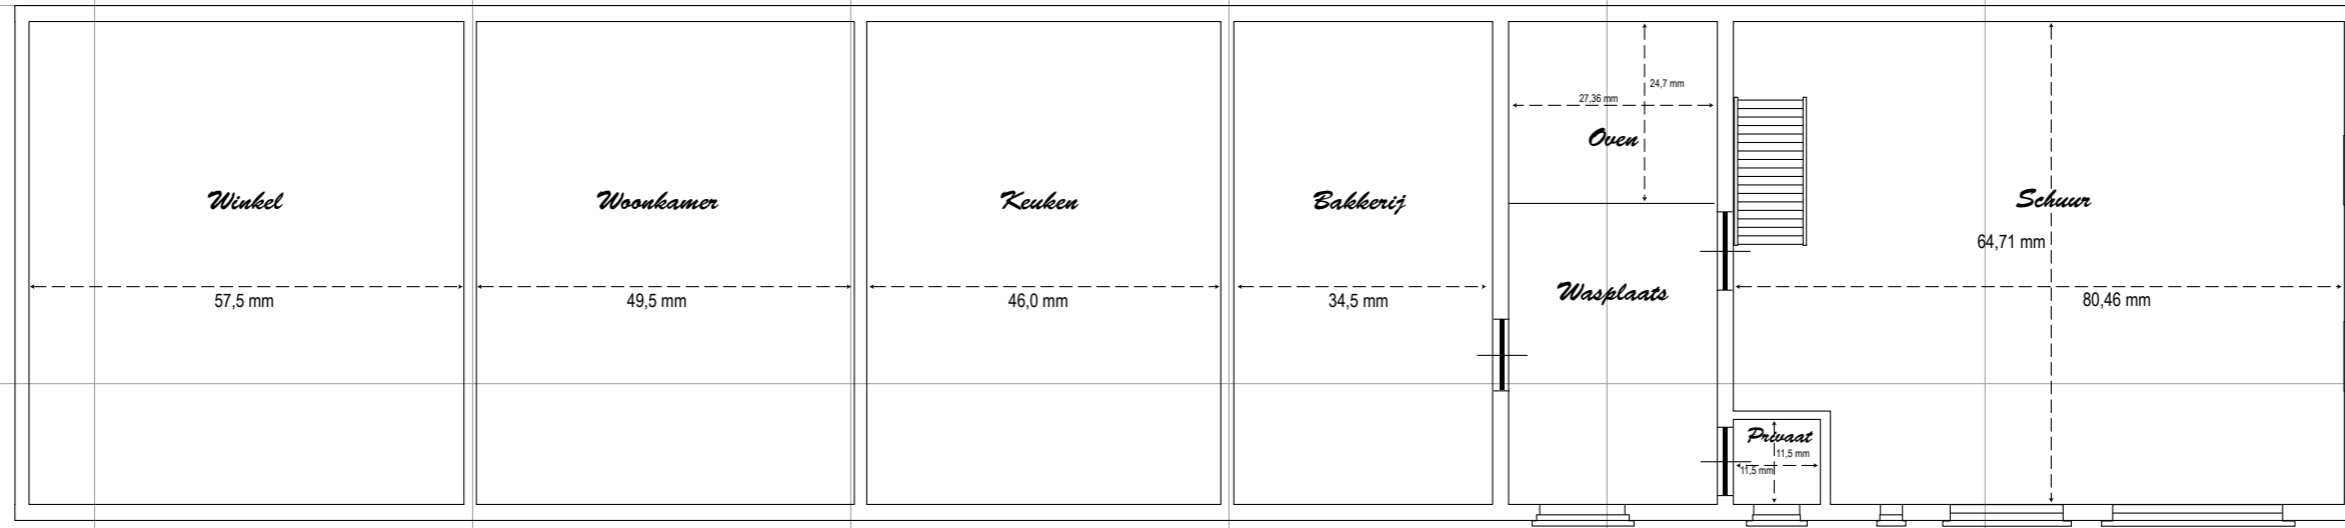

*Plattegrond*

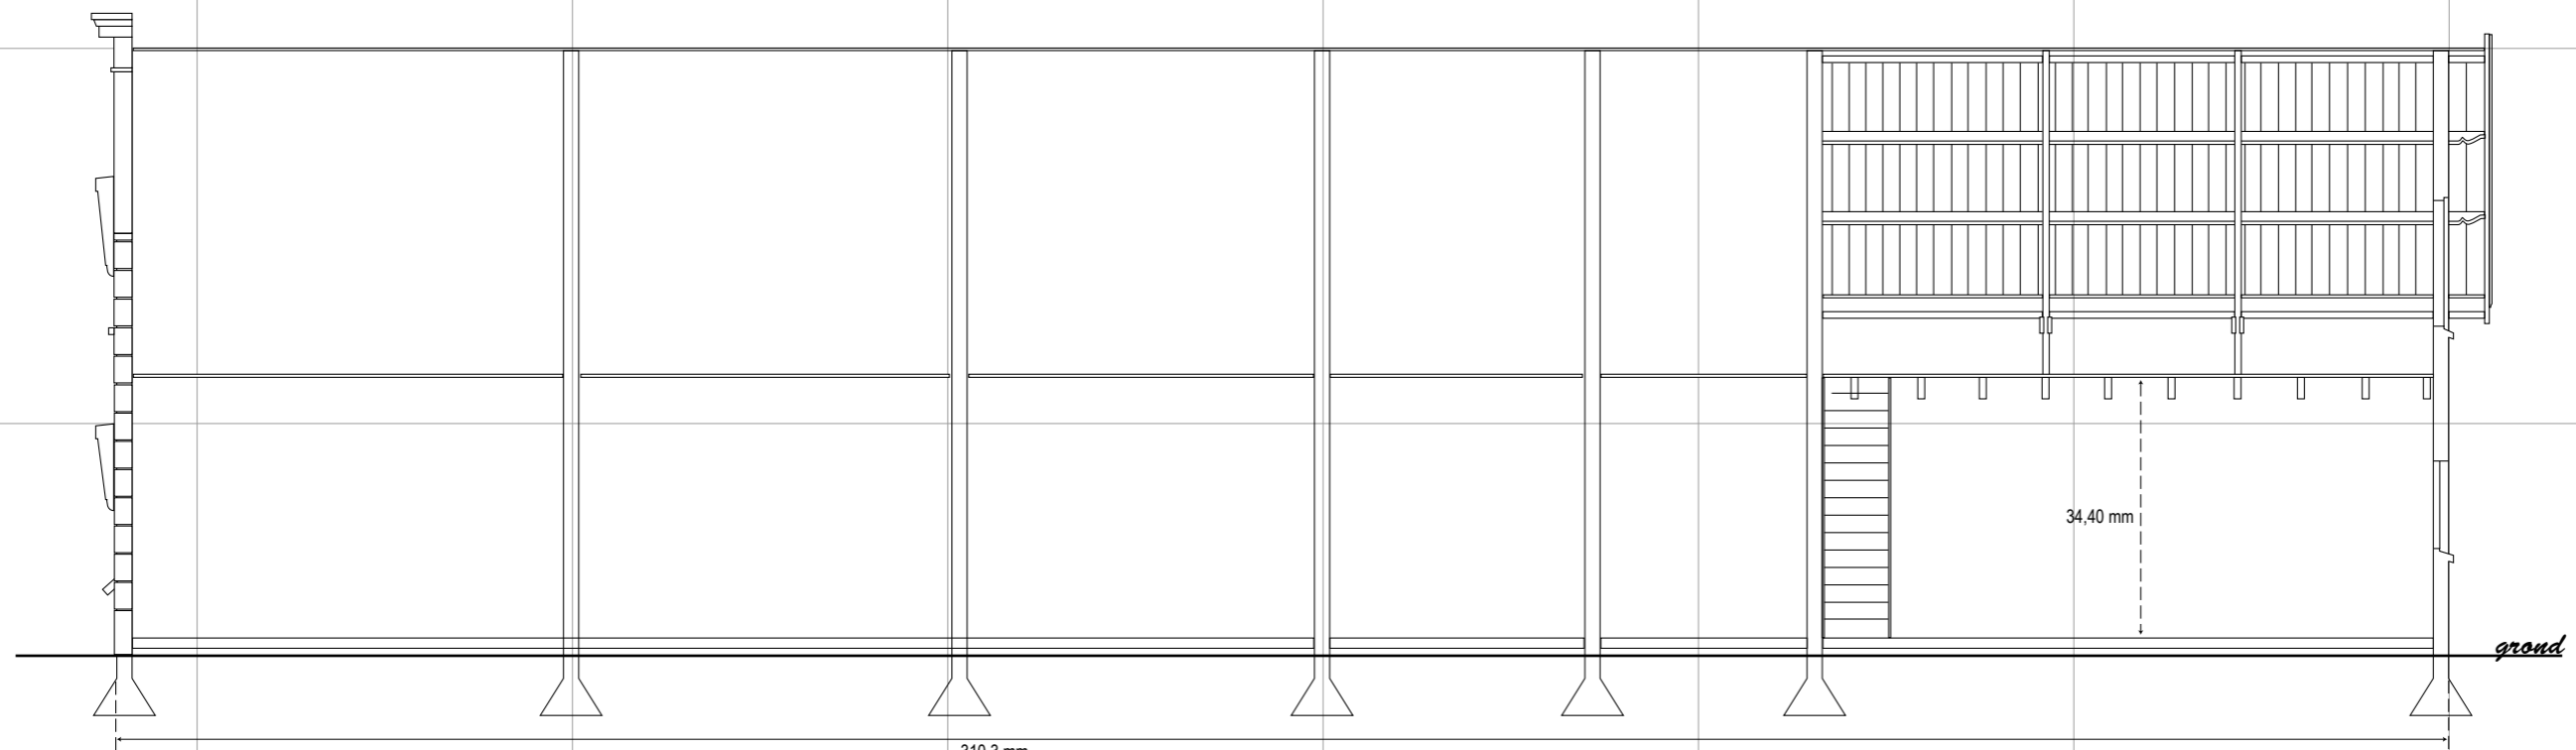

*Lengtedoorsnede*

310,3 mm

34,40 mm

*grond*

*De Bakkerij*  
*Schaal 1:87 (spoor 70)*

